

ΕΦΗΜΕΡΙΣ ΤΗΣ ΚΥΒΕΡΝΗΣΕΩΣ
ΤΗΣ ΕΛΛΗΝΙΚΗΣ ΔΗΜΟΚΡΑΤΙΑΣ

ΕΝ ΑΘΗΝΑΙΣ ΤΗι 5 ΦΕΒΡΟΥΑΡΙΟΥ 1982	ΤΕΥΧΟΣ ΤΕΤΑΡΤΟΝ	ΑΡΙΘΜΟΣ ΦΥΛΛΟΥ 80

ΠΕΡΙΕΧΟΜΕΝΑ

ΑΠΑΛΛΟΤΡΙΩΣΕΙΣ

ΑΠΟΦΑΣΕΙΣ

Κήρυξη ως αναδασωτέας εκτάσεως 2.500 στρεμμάτων, στη θέση «Αγιοληάς» περιφέρειας της Κοινότητας Αγριακόνας Μαντινείας του Νομού Αρκαδίας.... . 1

Επικύρωση εκθέσεως επιτροπής καθορισμού οριογραμμής αιγιαλού και παραλίας στη θέση ΑΓΙΑ ΚΥΡΙΑΚΗ (ΚΕΡΑΜΕ) Ευδήλου Ικαρίας... 2

ΑΝΑΚΟΙΝΩΣΕΙΣ

Γνωστοποίηση παρακατάθεσης που έγινε γιά την αποζημίωση ιδιοκτητών ύστερα από αναγκαστική απαλλοτρίωση γιά ακίνητα στην περιοχή Άνω Καλαμώνος Κοινότητας Θεολόγου Ρόδου γιά στρατιωτικές ανάγκες.... 3

Ειδοποίηση γιά παρακατάθεση αποζημιώσεως ιδιοκτητών εκτάσεως που βρίσκεται στην περιοχή Καλαμακίου του Δήμου Αλίμου και η οποία απαλλοτριώθηκε υπέρ του Σχολικού Ταμείου του Γυμνασίου Καλαμακίου και με δαπάνη του Οργανισμού Σχολικών Κτιρίων... ... 4

Ανακοίνωση παρακαταθέσεως αποζημιώσεως γιά απαλλοτρίωση ακινήτων ευρισκομένων στην περιοχή Μητροπόλεως Καινουργίου του Νομού Ηρακλείου πρός διευκόλυνση των πειραματικών εργασιών του Σταθμού Γεωργικής Ερεύνης Μεσαράς.... 5

ΠΟΛΕΟΔΟΜΙΑ

ΔΙΑΤΑΓΜΑΤΑ

Τροποποίησις του ρυμοτομικού σχεδίου Θεσσαλονίκης.... 6

ΑΠΑΛΛΟΤΡΙΩΣΕΙΣ

ΑΠΟΦΑΣΕΙΣ

Αριθ. 1965 (1)

Κήρυξη ως αναδασωτέας εκτάσεως 2,500 στρεμμάτων, στη θέση «Αγιοληάς» περιφέρειας της Κοινότητας Αγριακόνας Μαντινείας του Νομού Αρκαδίας.

Ο ΝΟΜΑΡΧΗΣ ΑΡΚΑΔΙΑΣ

Έχοντας υπόψη:

1. Τις περί διοικητικής αποκεντρώσεως διατάξεις.
2. Τις διατάξεις του Ν. 998/79 «περί προστασίας των δασών και των δασικών εν γένει εκτάσεων της Χώρας» και συγκεκριμένα: α) του άρθρου 41 παρ. 1, β) του άρθρου 38 παρ. 1.
3. Την δ/γή του Υπουργείου Γεωργίας: α) 160417/1180/7.7.80 β) 182447/3049/24.9.80.
4. Την 3295/3 Νοεμβρίου 1981 πρόταση του Δασαρχείου Τριπόλεως περί κηρύξεως αναδασωτέας, της αναφερομένης στο θέμα εκτάσεως, αποφασίζουμε:

Κηρύσσουμε αναδασωτέα, με σκοπό την αποκατάσταση της δασικής βλαστήσεως και την διατήρηση του δασικού χαρακτήρα της εκτάσεως την δημόσια δασική έκταση δύο στρεμμάτων και πεντακοσίων τετραγωνικών μέτρων που βρίσκεται στη θέση «ΑΓΙΟΛΗΑΣ» της Κοινότητας Αγριακόνας και προσδιορίζεται από τα στοιχεία 1,2,3,4,5,6,7,8,9,1 όπως φαίνονται στο συνημμένο διάγραμμα, το οποίο αποτελεί αναπόσπαστο μέρος της αποφάσεως αυτής και έχει όρια:

Ανατολικά: Με αγροκτήματα κατοίκων Κοινότητας Αμπελακίου.
Δυτικά: Ομοίως.
Βόρεια: Με δημόσια δασική έκταση.
Νότια: Ομοίως.

Η απόφαση αυτή να δημοσιευθεί στην Εφημερίδα της Κυβερνήσεως.

Τρίπολη, 5 Νοεμβρίου 1981

Ο Νομάρχης
κ.ά.α
Ο Γενικός Διευθυντής
Κ. ΚΑΤΣΑΔΩΡΟΣ

Ἀριθ. 1811 (2)

Ἐπικύρωση ἐκθέσεως ἐπιτροπῆς καθορισμοῦ οριογραμμῆς αἰγιαλοῦ καὶ παραλίας στὴ θέση ΑΓΙΑ ΚΥΡΙΑΚΗ (ΚΕΡΑΜΕ) Εὐδήλου Ἰκαρίας.

Ο ΝΟΜΑΡΧΗΣ ΣΑΜΟΥ

Ἀφοῦ λάβαμε ὑπόψη:

1. Τὶς διατάξεις α) τοῦ Ν. 3200/55 «περὶ διοικητικῆς ἀποκεντρώσεως» ὅπως τροποποιήθηκαν καὶ συμπληρώθηκαν μεταγενέστερα, β) τοῦ Β.Δ. τῆς 28.6.55 «περὶ ἐξαιρέσεως ἀπὸ τῆς κατὰ τὸ ἄρθρ. 1 τοῦ Ν. 3200/55 περὶ ἁρμοδιότητος τῶν Νομαρχῶν ἀντικειμένων τινῶν ἁρμοδιότητος Ὑπουργείου Οἰκονομικῶν», γ) τοῦ Ν.Δ. 532/70 «περὶ συμπληρώσεως τῶν διατάξεων περὶ διοικητικῆς ἀποκεντρώσεως» καὶ τοῦ Β.Δ. 704/70 ποὺ ἐκδόθηκε σὲ ἐκτέλεση αὐτοῦ, δ) τοῦ Α.Ν. 2344/40 «περὶ αἰγιαλοῦ καὶ παραλίας», ε) τοῦ Α.Ν. 263/68 «περὶ τροποποιήσεως καὶ συμπληρώσεως τῶν διατάξεων περὶ δημοσίων κτημάτων» καὶ στ) τοῦ Ν. 719/77 «περὶ ἀντικαταστάσεως, τροποποιήσεως καὶ συμπληρώσεως διατάξεων τινῶν τῆς περὶ δημοσίων κτημάτων νομοθεσίας καὶ ἄλλων τινῶν διατάξεων» (ΦΕΚ 301/10.10.77, ἄρθρ. 20).

2. Τὴν ἀπὸ 24.6.81 ἔκθεση τῆς ἐπιτροπῆς καθορισμοῦ τῆς οριογραμμῆς αἰγιαλοῦ καὶ παραλίας ποὺ προβλέπεται ἀπὸ τὸ ἄρθρ. 74 Ν.Δ. 636/77 καθὼς καὶ τὸ τοπογραφικὸ διάγραμμα, ὑπὸ κλίμακα 1/500 ποὺ συντάχθηκε ἀπὸ τὸν Κων. Ρόζο Πολιτικὸ Μηχανικὸ καὶ θεωρήθηκε νομίμως ἀπὸ τὴν Δ/νση Τεχν. Ὑπηρεσιῶν τοῦ Νομοῦ Σάμου ποὺ συνοδεύει τὴν ἔκθεση Ἐπιτροπῆς.

3. Τὸ γεγονὸς ὅτι μὲ τὴν ἀνωτέρω ἔκθεση ἡ Ἐπιτροπὴ καθόρισε στὸ συνοδευτικὸ τῆς ἐκθέσεως τοπογραφικὸ διάγραμμα μὲ κόκκινη συνεχῆ πολυγωνικὴ γραμμὴ τὴν οριογραμμὴ τοῦ αἰγιαλοῦ καὶ μὲ κίτρινη συνεχῆ πολυγωνικὴ γραμμὴ τὴν οριογραμμὴ τῆς παραλίας στὴ θέση ΑΓΙΑ ΚΥΡΙΑΚΗ (ΚΕΡΑΜΕ) Εὐδήλου Ἰκαρίας.

4. Τὸ φ.187.2/565/81/8.9.81 ἔγγραφο τοῦ Γενικοῦ Ἐπιτελείου Ναυτικοῦ μὲ τὸ ὁποῖο μᾶς ἀνακοινώνει ὅτι συμφωνεῖ μὲ τὰ ὅρια ποὺ καθόρισε ἡ ἀνωτέρω Ἐπιτροπὴ στὴ θέση ΑΓΙΑ ΚΥΡΙΑΚΗ (ΚΕΡΑΜΕ) Εὐδήλου Ἰκαρίας, ἀποφασίζουμε:

Ἐπικυρώνουμε τὴν ἀπὸ 24.6.81 ἔκθεση τῆς Ἐπιτροπῆς καθορισμοῦ οριογραμμῆς αἰγιαλοῦ καὶ παραλίας καθὼς καὶ τὸ τοπογραφικὸ διάγραμμα ὑπὸ κλίμακα 1/500 ποὺ συντάχθηκε ἀπὸ τὸν Κων/νον Ρόζον Πολιτικὸ Μηχνικὸ καὶ θεωρήθηκε νομίμως ἀπὸ τὴν Δ/νσιν Τεχνικῶν Ὑπηρεσιῶν τοῦ Νομοῦ Σάμου ποὺ συνοδεύει τὴν προκειμένην ἔκθεση καθορισμοῦ τῆς οριογραμμῆς τοῦ αἰγιαλοῦ καὶ τῆς παραλίας στὴ θέση ΑΓΙΑ ΚΥΡΙΑΚΗ (ΚΕΡΑΜΕ) Εὐδήλου Ἰκαρίας, ὅπως λεπτομερῶς ἀναφέρεται στὴν ἐπικυρουμένη ἔκθεση τῆς ἁρμοδίας Ἐπιτροπῆς.

Ἡ παροῦσα ἀπόφαση νὰ δημοσιευθεῖ στὴν Ἐφημερίδα τῆς Κυβερνήσεως.

Σάμος, 23 Ὀκτωβρίου 1981

Ὁ Νομάρχης

ΔΗΜ. ΚΑΡΛΟΣ

ΕΚΘΕΣΗ ΕΠΙΤΡΟΠΗΣ ΚΑΘΟΡΙΣΜΟΥ ΤΩΝ ΟΡΙΩΝ ΑΙΓΙΑΛΟΥ

Ἄρθρ. 74 .Π.Δ. 636/77.

Διὰ τὸν πρῶτον καθορισμὸν τῶν ὁρίων τοῦ αἰγιαλοῦ εἰς τὴν περιοχὴν «ΑΓ. ΚΥΡΙΑΚΗ» (ΚΕΡΑΜΕ) Κοινότητος Εὐδήλου Ν. Ἰκαρίας, πρὸ τῆς ἰδιοκτησίας Ἠλία Φράγκου.

Ἐν Σάμῳ τῇ 24.6.81 οἱ ὑπογεγραμμένοι:

1. Δημήτριος Κ. Βρότσος, Οἰκονομικὸς Ἔφορος Ν. Ἰκαρίας, ὡς Πρόεδρος.

2. Σεχιώτης Ἀριστομένης, Δ/ντὴς Τεχν. Ὑπηρεσιῶν Ν. Σάμου, ὡς μέλος.

3. Δημήτριος Βενετσάνος, Λιμενάρχης Ν. Σάμου ὡς μέλος, ἀποτελοῦντες τὴν ἐπιτροπὴ καθορισμοῦ τῶν ὁρίων τοῦ αἰγιαλοῦ δυν. τοῦ ἄρθρου 74 τοῦ Π.Δ. 636/77 καὶ τῆς ὑπ' ἀριθ. Ε.Φ568/Φεβρ. 81 ἀποφάσεως τοῦ Νομάρχη Σάμου συγκληθεῖσα διὰ τῆς ἐντολῆς τοῦ Προέδρου αὐτῆς μετέβημεν ἐπὶ τόπου εἰς τὴν προαναφερομένην περιοχὴν τὴν 22.6.81.

Λαβόντες ὑπ' ὄψιν:

1. Τὴν ἀπὸ 1618/22.9.80 αἴτηση τοῦ Ἠλία Φράγκου, διὰ τῆς ὁποίας ζητεῖται ὁ καθορισμὸς τῶν ὁρίων τοῦ αἰγιαλοῦ εἰς τὴν ἀνωτέρω περιοχήν.

2. Τὸ ὑπὸ τοῦ Κων/νου Ε. Ρόζου Πολ. Μηχανικοῦ συνταχθὲν τὸν Ἰούνιο 1981 τοπογραφικὸν καὶ ὑψομετρικὸν διάγραμμα εἰς μίαν (1) πινακίδα καὶ εἰς κλίματα 1:500 ἠλεγμένον κατὰ τὸ δυνατὸν τῆς ἀποτυπώσεως ὑπὸ τῆς Δ.Τ. Ὑπηρεσιῶν καὶ θεωρηθὲν ὑπὸ τῆς Δ.Τ.Υ. τὴν 9.6.81 ὡς τὸ ἄρθρο 20 Ν. 719/77 ὁρίζει.

3. Τὰς διατάξεις τοῦ Α.Ν. 2344/40 ὡς οὗτος ἐτροποποιήθη ὡς καὶ τὴν πρὸς τοῦτο σχετικὴν δικαστηριακὴ καὶ διοικητικὴ Νομολογία.

4. Τὴν ἐκ τῆς ἐπιτοπίου μεταβάσεως σχηματισθεῖσαν ἀντίληψιν περὶ τοῦ πλάτους τῆς βρεχομένης ζώνης τῆς ξηρᾶς καὶ λοιπῶν συναφῶν στοιχείων ἤτοι:

α) Μορφολογία περιοχῆς, β) κατάσταση τῆς ἀκτῆς, γ) κατάσταση θαλασσίου χώρου, δ) παλίρροιαι καὶ θαλάσσια ρεύματα, ε) ἐπικρατοῦσαι καιρικαὶ συνθῆκαι.

5. Λοιπὰ στοιχεῖα τὰ ὁποῖα ἔλαβεν ὑπ' ὄψιν ἡ Ἐπιτροπὴ (μαρτυρικὰς καταθέσεις—τίτλος ἰδιοκτησίας) ὡς καὶ τὰ ἐξ αὐτῶν συμπεράσματα κατὰ τὴν κρίσιν τῆς ἐπιτροπῆς, ἀποφασίζει:

1. Καθορίζει ἐπὶ τοῦ ὡς ἄνω τοπογραφικοῦ διαγράμματος:

α) Τὴν οριογραμμὴ τοῦ αἰγιαλοῦ δι' ἐρυθρᾶς συνεχοῦς πολυγωνικῆς γραμμῆς τῆς ὁποίας αἱ κορυφαὶ 1 ἕως 22 ἐξασφαλίζονται δι' ἀποστάσεων ἀπὸ σταθερὰ σημεῖα, β) τὴν οριογραμμὴ τῆς παραλίας διὰ συνεχοῦς πολυγωνικῆς γραμμῆς τῆς ὁποίας αἱ κορυφαὶ 1'' ἕως 17' ἐξασφαλίζονται δι' ἀποστάσεων ἀπὸ σταθερὰ σημεῖα.


2. Ἀποφαίνεται ὅτι δὲν ὑφίσταται παλαιὸς αἰγιαλός.


3. Εἰς τὴν ζώνην αἰγιαλοῦ καὶ παραλίας δὲν ὑπάρχουν κτίσματα.

Ἡ Ἐπιτροπὴ


ΔΗΜ. ΒΡΟΤΣΟΣ, ΑΡΙΣΤ. ΣΕΧΙΩΤΗΣ

ΔΗΜ. ΒΕΝΕΤΣΑΝΟΣ

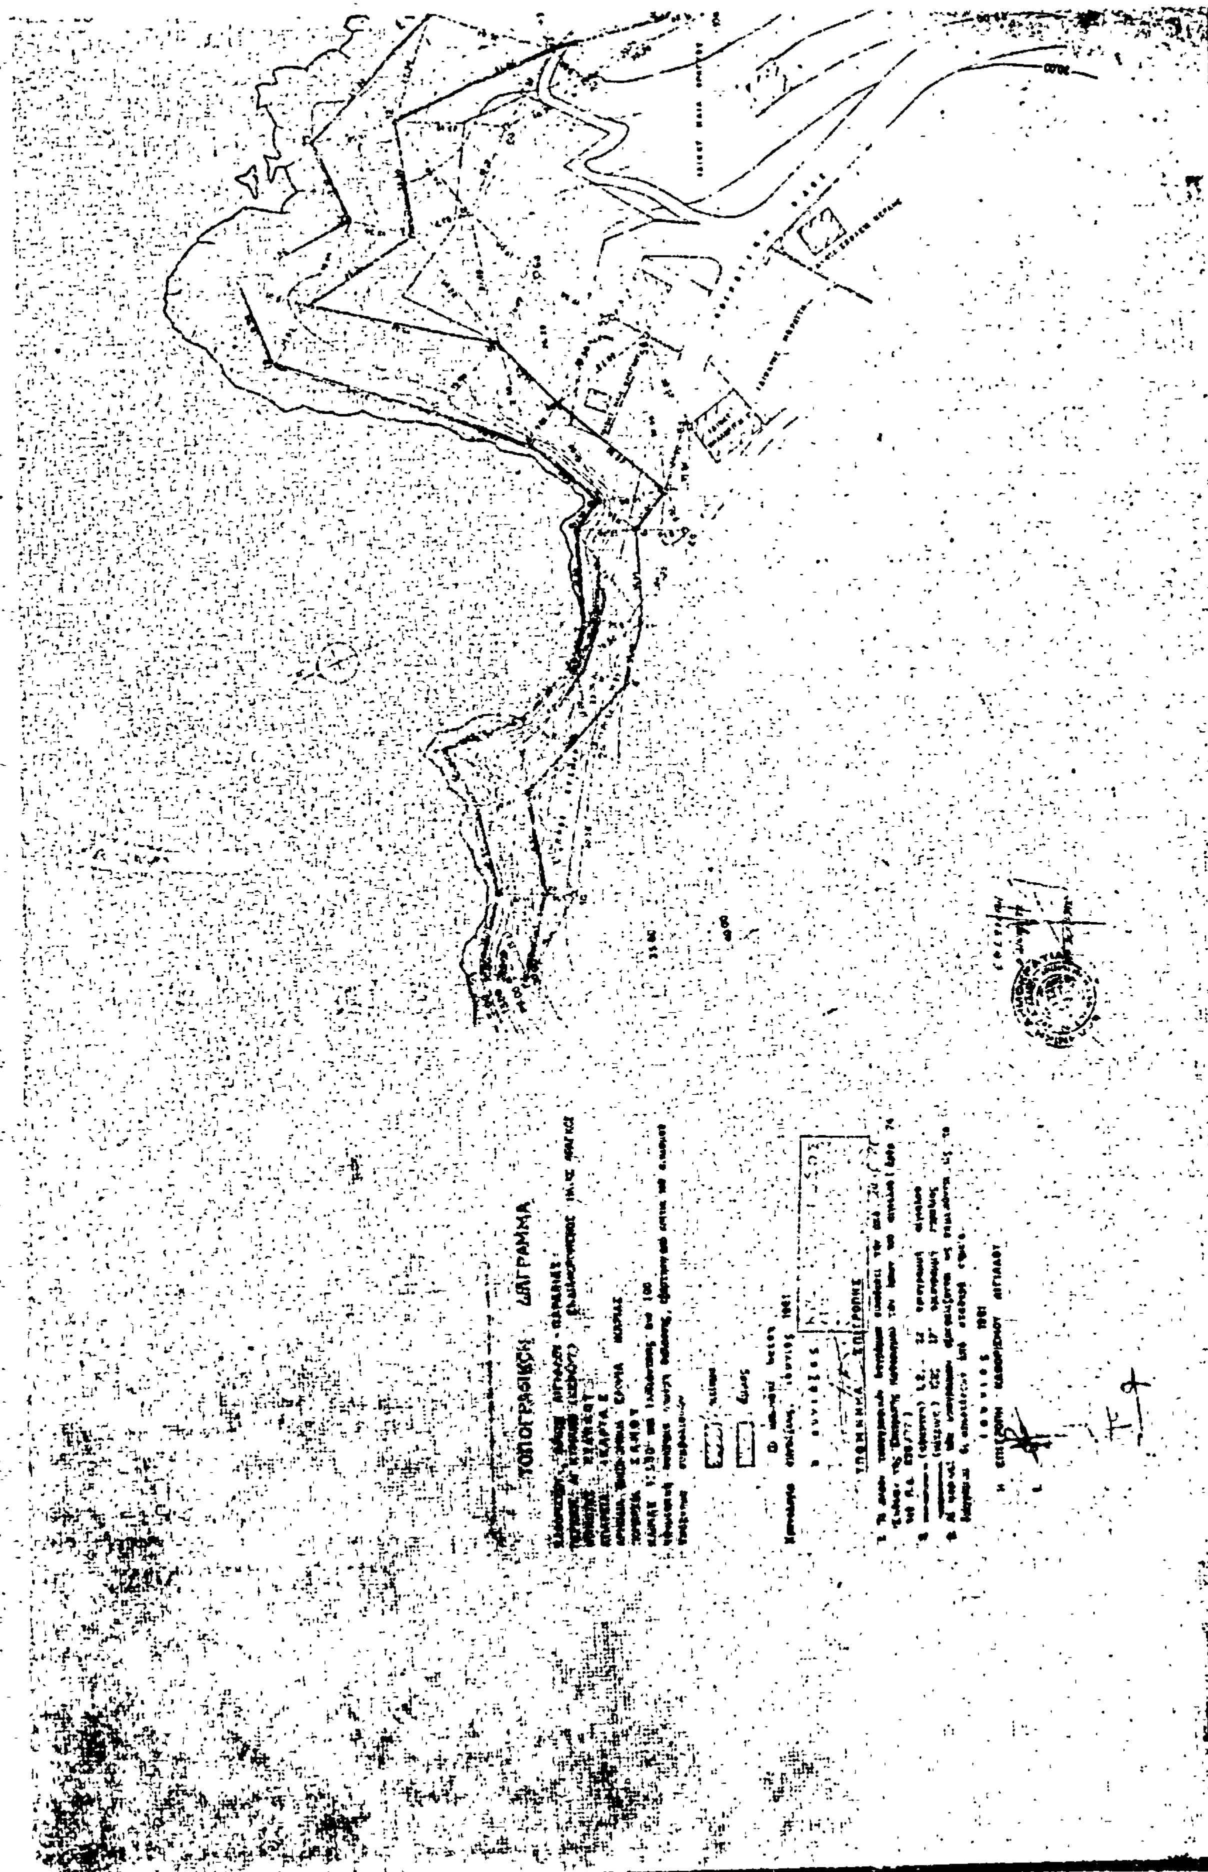
ΤΟΠΟΓΡΑΦΙΚΟ ΔΙΑΓΡΑΜΜΑ

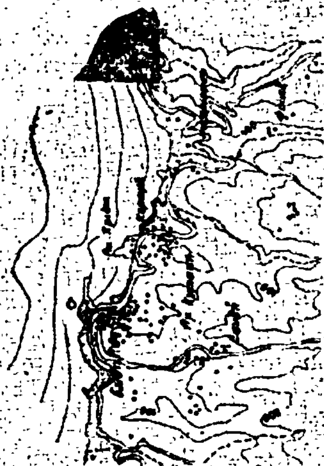

ΑΠΟΣΠΑΣΜΑ ΧΑΡΤΟΥ ΝΗΣΟΥ ΙΚΑΡΙΑΣ ΚΛ. 1:20.000

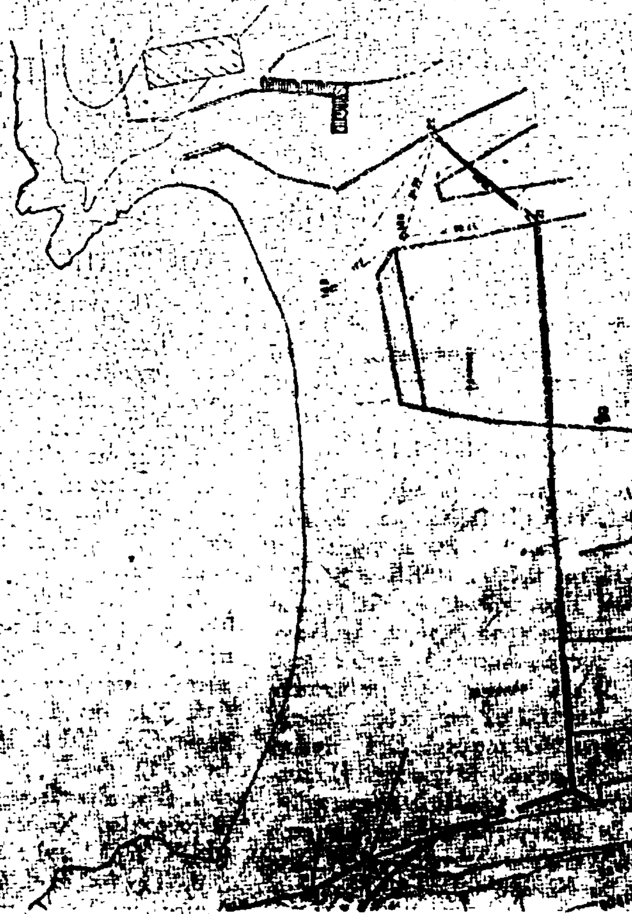

ΑΝΑΚΟΙΝΩΣΕΙΣ

Ἀριθ. Σ.2306 (3)

Γνωστοποίηση παρακατάθεσης πού ἔγινε γιά τήν ἀποζημίωση ἰδιοκτητῶν ὕστερα ἀπό ἀναγκαστική ἀπαλλοτρίωση γιά ἀκίνητα στήν περιοχή Ἄνω Καλαμῶνος Κοινότητας Θεολόγου Ρόδου γιά στρατιωτικές ἀνάγκες.

Ο ΥΠΟΥΡΓΟΣ ΕΘΝΙΚΗΣ ΑΜΥΝΗΣ

1. Γνωρίζοντας :

α) Τά ἄρθρα 7 καί 8 τοῦ ΝΔ 797/71 «Γιά ἀναγκαστικές ἀπαλλοτριώσεις».

β) Τήν ὑπό ἀριθμό Φ. 072.2/43/Β 7210/Σ 5304/22.10.81 ΓΕΕΘΑ 5ης ΜΕΟ ἀπόφαση Πρωθυπουργοῦ καί Ὑπουργοῦ Ἐθνικῆς Ἀμύνης «Γιά ἀνάθεση ἁρμοδιοτήτων στόν ΥΦΕΘΑ (ΦΕΚ : 663/29.10.81 ΤΒ) γνωρίζουμε σέ ὅσους διεκδικοῦν δικαιώματα κυριότητας καθώς καί στούς τυχόν ἐνυποθήκους δανειστές καί τρίτους γενικά διεκδικητές πάνω στήν ἔκταση 4.840 μ2 πού ἀπαλλοτριώθηκε μέ τήν ὑπό ἀριθμό ΔΕ 8608/20.9.77 ἀπόφαση Νομάρχου Δωδεκανήσου γιά Στρατιωτικές ἀνάγκες, ὅτι ἡ ἀποζημίωση τήν ὁποία καθώρισε τό Μονομελές πρωτοδικεῖο Ρόδου μέ τήν ἀπό ἀριθμό 159/1980 ἀπόφασή του γιά τά ἀκίνητα καί ὅτι βρίσκεται πάνω σέ αὐτά, ὅπως φαίνονται στό ὑπό κλίμακα 1:2000/77 κτηματολογικό διάγραμμα καί στόν ἀντίστοιχο κτηματολογικό πίνακα, πού συντάχθηκαν ἀπό τόν Ἀνχη (Γ) Κλέτσα Πέτρο καί θεωρήθηκαν ἀπό τόν Διοικητή ΓΥΣ ἔχει κατατεθεῖ στό Ταμεῖο Παρακαταθηκῶν καί Δανείων καί ἔχει ἐκδοθεῖ τό ὑπό ἀριθμό 646709/15.12.81 γραμμάτιο σύστασης παρακαταθήκης συνολικοῦ ποσοῦ δραχ. τέσσαρα ἑκατομμύρια ἑκατόν τρεῖς χιλιάδες ἑξακόσιες (4.103.600).

2. Ἡ ἀποζημίωση αὐτή θά καταβληθεῖ στούς κατά τό Νόμο δικαιούχους.

3. Ἡ παροῦσα ἀνακοίνωση νά δημοσιευθεῖ στήν Ἐφημερίδα τῆς Κυβερνήσεως.

Ἀθῆναι, 23 Δεκεμβρίου 1981

Ο ΥΦΥΠΟΥΡΓΟΣ
ΓΕΩΡΓΙΟΣ ΠΕΤΣΟΣ

Ἀριθ. Φ. 54157/306 (4)

Εἰδοποίηση γιά παρακατάθεση ἀποζημιώσεως ἰδιοκτητῶν ἐκτάσεως πού βρίσκεται στήν περιοχή Καλαμακίου τοῦ Δήμου Ἀλίμου καί ἡ ὁποία ἀπαλλοτριώθηκε ὑπέρ τοῦ Σχολικοῦ Ταμείου τοῦ Γυμνασίου Καλαμακίου καί μέ δαπάνη τοῦ Ὀργανισμοῦ Σχολικῶν Κτιρίων.

ΟΡΓΑΝΙΣΜΟΣ ΣΧΟΛΙΚΩΝ ΚΤΙΡΙΩΝ

Τό Νομικό Πρόσωπο Δημοσίου Δικαίου μέ τήν ἐπωνυμία «ΟΡΓΑΝΙΣΜΟΣ ΣΧΟΛΙΚΩΝ ΚΤΙΡΙΩΝ» πού ἑδρεύει στήν Ἀθήνα καί ἐπί τῆς ὁδοῦ Φαβιέρου 30 εἰδοποιεῖ ὅτι σύμφωνα μέ τήν Ν. 8613/5534/14.10.1977 (ΦΕΚ 408/τ.Δ'/25.10.77) κοινή ἀπόφαση τῶν Ὑπουργῶν Οἰκονομικῶν καί Ἐθνικῆς Παιδείας καί Θρησκευμάτων γιά κηρυχθεῖσα ἀναγκαστική ἀπαλλοτρίωση ὑπέρ τῆς Σχολικῆς Ἐφορείας τοῦ Γυμνασίου Καλαμακίου τοῦ Δήμου Ἀλίμου καί μέ δαπάνη τοῦ ΟΣΚ, ἐκτάσεως ἐμβαδοῦ 2098,63 μ2 πού κεῖται εἰς τήν περιοχή Καλαμακίου τοῦ Δήμου Ἀλίμου στό Ο.Τ. πρώην 109 καί τώρα 113 μεταξύ τῶν δρόμων Μεγίστης, Παρθενῶνος καί Ὑψηλάντου κατέθεσε εἰς τό Ταμεῖο Παρακαταθηκῶν καί Δανείων τήν ὑπέρ τῶν δικαιούχων ἀποζημίωση πού καθορίσθηκε σύμφωνα μέ τήν 10037/80 ἀπόφασην τοῦ Ἐφετείου Ἀθηνῶν καί ἐκδόθηκε τό Νο 642669/30.10.81 γραμμάτιο συστάσεως παρακαταθήκης διά ποσό 1.739.040 δρχ.

Ἀθῆναι, 12 Ἰανουαρίου 1982

Ὁ Γενικός Διευθυντής
ΓΕΩΡΓ. ΠΑΤΣΙΛΙΝΑΚΟΣ

Ἀριθ. 73 (5)

Ἀνακοίνωση παρακαταθέσεως ἀποζημιώσεως γιά ἀπαλλοτρίωση ἀκινήτων εὑρισκομένων στήν περιοχή Μητροπόλεως Καινουργίου τοῦ Νομοῦ Ἡρακλείου πρός διευκόλυνση τῶν πειραματικῶν ἐργασιῶν τοῦ Σταθμοῦ Γεωργικῆς Ἐρεύνης Μεσαρᾶς.

Ο ΥΠΟΥΡΓΟΣ ΓΕΩΡΓΙΑΣ

Ὁ Προϊστάμενος τοῦ Σταθμοῦ Γεωργικῆς Ἐρεύνης Μεσαρᾶς σύμφωνα μέ τά ἄρθρα 7 καί 8 τοῦ Ν.Δ. 797/1971 «περί ἀναγκαστικῶν ἀπαλλοτριώσεων» γνωστοποιοῦμε :

α) Σέ ὅσους ἔχουν ἤ διεκδικοῦν δικαιώματα κυριότητας σέ ἀκίνητα πού ἀπαλλοτριώθηκαν ἀναγκαστικά μέ τήν 7561/14.4.79 ἀπόφαση τοῦ Νομάρχη Ἡρακλείου γιά τήν διευκόλυνση τῶν πειραματικῶν ἐργασιῶν τοῦ Σταθμοῦ Γεωργικῆς Ἐρεύνης Μεσαρᾶς.

β) Τούς ἐνυπόθηκους δανειστές καί τούς τρίτους διεκδικητές τῶν ἀκινήτων αὐτῶν, ὅτι ἡ ἀποζημίωση τῆς ἐδαφικῆς ἐπιφανείας καί τῶν ἐπικειμένων της ὅπως περιγράφονται στό σχετικό κτηματολογικό πίνακα ἡ ὁποία καθορίστηκε μέ τήν 606/1980 ἀπόφαση τοῦ Μονομελοῦς Πρωτοδικείου Ἡρακλείου, ἔχει παρακατατεθεῖ στό Ταμεῖο Παρακαταθηκῶν καί Δανείων Ἡρακλείου.

Σχετικά ἔχει ἐκδοθεῖ τό ἀριθ. 33242 γραμμάτιο συστάσεως παρακαταθήκης δρχ. 1.176.700 (ἕνα ἑκατομμύριο ἑκατόν ἑβδομήκοντα ἕξ χιλιάδες ἑπτακόσιες).

Ἡ ἀποζημίωση θά ἀποδοθεῖ στά πρόσωπα πού θά ἀναγνωρισθοῦν δικαιοῦχοι κατά τή νόμιμη διαδικασία.

Ἡ ἀνακοίνωση αὐτή νά δημοσιευθεῖ στήν Ἐφημερίδα τῆς Κυβερνήσεως.

Γόρτυνα, 21 Ἰανουαρίου 1982

Ὁ Προϊστάμενος τοῦ Σταθμοῦ
ΙΩΑΝ. ΤΖΟΜΠΑΝΑΚΗΣ

ΠΟΛΕΟΔΟΜΙΑ

ΔΙΑΤΑΓΜΑΤΑ

(6)

Τροποποίησις τοῦ ρυμοτομικοῦ σχεδίου Θεσσαλονίκης.

Ο ΠΡΟΕΔΡΟΣ ΤΗΣ ΕΛΛΗΝΙΚΗΣ ΔΗΜΟΚΡΑΤΙΑΣ

Ἔχοντες ὑπ' ὄψιν :

1. Τάς διατάξεις τοῦ ἀπό 17 Ἰουλίου 1923 Ν.Δ/τος «περί σχεδίων πόλεων κλπ.», ὡς μεταγενεστέρως ἐτροποποιήθησαν καί συνεπληρώθησαν καί εἰδικώτερον τῶν ἄρθρων 3,9 καί 70 αὐτοῦ.

2. Τάς διατάξεις τοῦ ἀπό 8.9.1923 Δ/τος «περί καθορισμοῦ τῆς κατά τό ἄρθρον 3 τοῦ ἀπό 17.7.1923 Ν.Δ/τος «περί σχεδίων πόλεων κλπ.» «προθεσμίας» (ΦΕΚ 257/Α) καί τό ὅτι ἡ κατά τό Διάταγμα αὐτό προθεσμία παρῆλθεν ἄπρακτος.

3. Τό ὑπ' ἀριθ. 5354/569/2.5.1980 ἔγγραφον τῆς Διευθύνσεως Πολεοδομικῶν Μελετῶν Λοιπῶν Οἰκισμῶν (Γ3) πρός τόν Δῆμον Θεσ/νίκης καί ὅτι παρῆλθεν ἄπρακτος ἡ δι' αὐτοῦ τασσομένη προθεσμία.

4. Τάς διατάξεις τοῦ Ν. 947/1979 «περί οἰκιστικῶν περιοχῶν» (ΦΕΚ 169/Α) καί εἰδικώτερον τοῦ ἄρθρου 62 (παρ. 1) αὐτοῦ.

5. Τάς διατάξεις τοῦ Ν. 1032/1980 «περί συστάσεως Ὑπουργείου Χωροταξίας, Οἰκισμοῦ καί Περιβάλλοντος» (ΦΕΚ 57/Α) καί εἰδικώτερον τῶν ἄρθρων 2,3 καί 7 αὐτοῦ.

6. Τήν ὑπ' ἀριθ. 423/1980 γνωμοδότησιν τοῦ Συμβουλίου Δημοσίων Ἔργων (Τμῆμα Οἰκισμοῦ).

7. Τάς ὑπ' ἀριθ. 764/1981 καί 1315/1981 γνωμοδοτήσεις τοῦ Συμβουλίου τῆς Ἐπικρατείας, προτάσει τοῦ Ὑπουργοῦ Χωροταξίας, Οἰκισμοῦ καί Περιβάλλοντος, ἀπεφασίσαμεν :

Ἄρθρον 1.

Ἐγκρίνεται ἡ τροποποίησις τοῦ ρυμοτομικοῦ σχεδίου Δήμου Θεσ/νίκης κατὰ μῆκος τῆς Νέας Διαγωνίου κατὰ τὸ τμῆμα αὐτῆς τὸ περιλαμβανόμενον μεταξὺ τῶν ὁδῶν Κονίτσης καὶ Βούλγαρη, ὡς ἐμφαίνεται εἰς τὰ ὑπὸ τοῦ Ἀναπληρωτοῦ Γενικοῦ Διευθυντοῦ Οἰκισμοῦ θεωρημένα διὰ τῆς ὑπ' ἀριθ. Γ.47259/1981 πράξεως αὐτοῦ τέσσαρα (4) σχετικὰ πρωτότυπα διαγράμματα ὑπὸ κλίμακα 1 : 2000, τῶν ὁποίων συνοπτικὰ ἀντίτυπα δημοσιεύονται μετὰ τοῦ παρόντος.

Ἄρθρον 2.

Τροποποιεῖται τὸ προβλεπόμενον ὑπὸ τοῦ ἐγκεκριμένου ρυμοτομικοῦ σχεδίου προκήπιον ἐπὶ τῶν οἰκοπέδων, οἰκοδομημένων ἢ μή, τῶν κειμένων ἐντὸς τοῦ ὡς ἄνω τμήματος τῆς Νέας Διαγωνίου, διὰ μειώσεως τοῦ πλάτους αὐτοῦ ἀπὸ δέκα (10) εἰς ὀκτὼ (8) μέτρα καὶ ἀπὸ πέντε (5) εἰς τρία (3) μέτρα, ὡς ἐμφαίνεται εἰς τὰ αὐτὰ ὡς ἄνω διαγράμματα.

Εἰς τὸν Ὑπουργὸν Χωροταξίας, Οἰκισμοῦ καὶ Περιβάλλοντος, ἀναθέτομεν τὴν δημοσίευσιν καὶ ἐκτέλεσιν τοῦ παρόντος Διατάγματος.

Ἐν Ἀθήναις τῇ 4 Ἰανουαρίου 1982

Ο ΠΡΟΕΔΡΟΣ ΤΗΣ ΔΗΜΟΚΡΑΤΙΑΣ

ΚΩΝΣΤΑΝΤΙΝΟΣ Γ. ΚΑΡΑΜΑΝΛΗΣ

Ο ΥΠΟΥΡΓΟΣ ΧΩΡΟΤΑΞΙΑΣ, ΟΙΚΙΣΜΟΥ ΚΑΙ ΠΕΡΙΒΑΛΛΟΝΤΟΣ

ΑΝΤΩΝΙΟΣ ΤΡΙΤΣΗΣ



ΘΕΣΣΑΛΟΝΙΚΗ (πόλις) φ.87

ΠΕΡΙΟΧΗ 8







ΘΕΣΣΑΛΟΝΙΚΗ φ. 97
ΠΕΡΙΟΧΗ
6,8



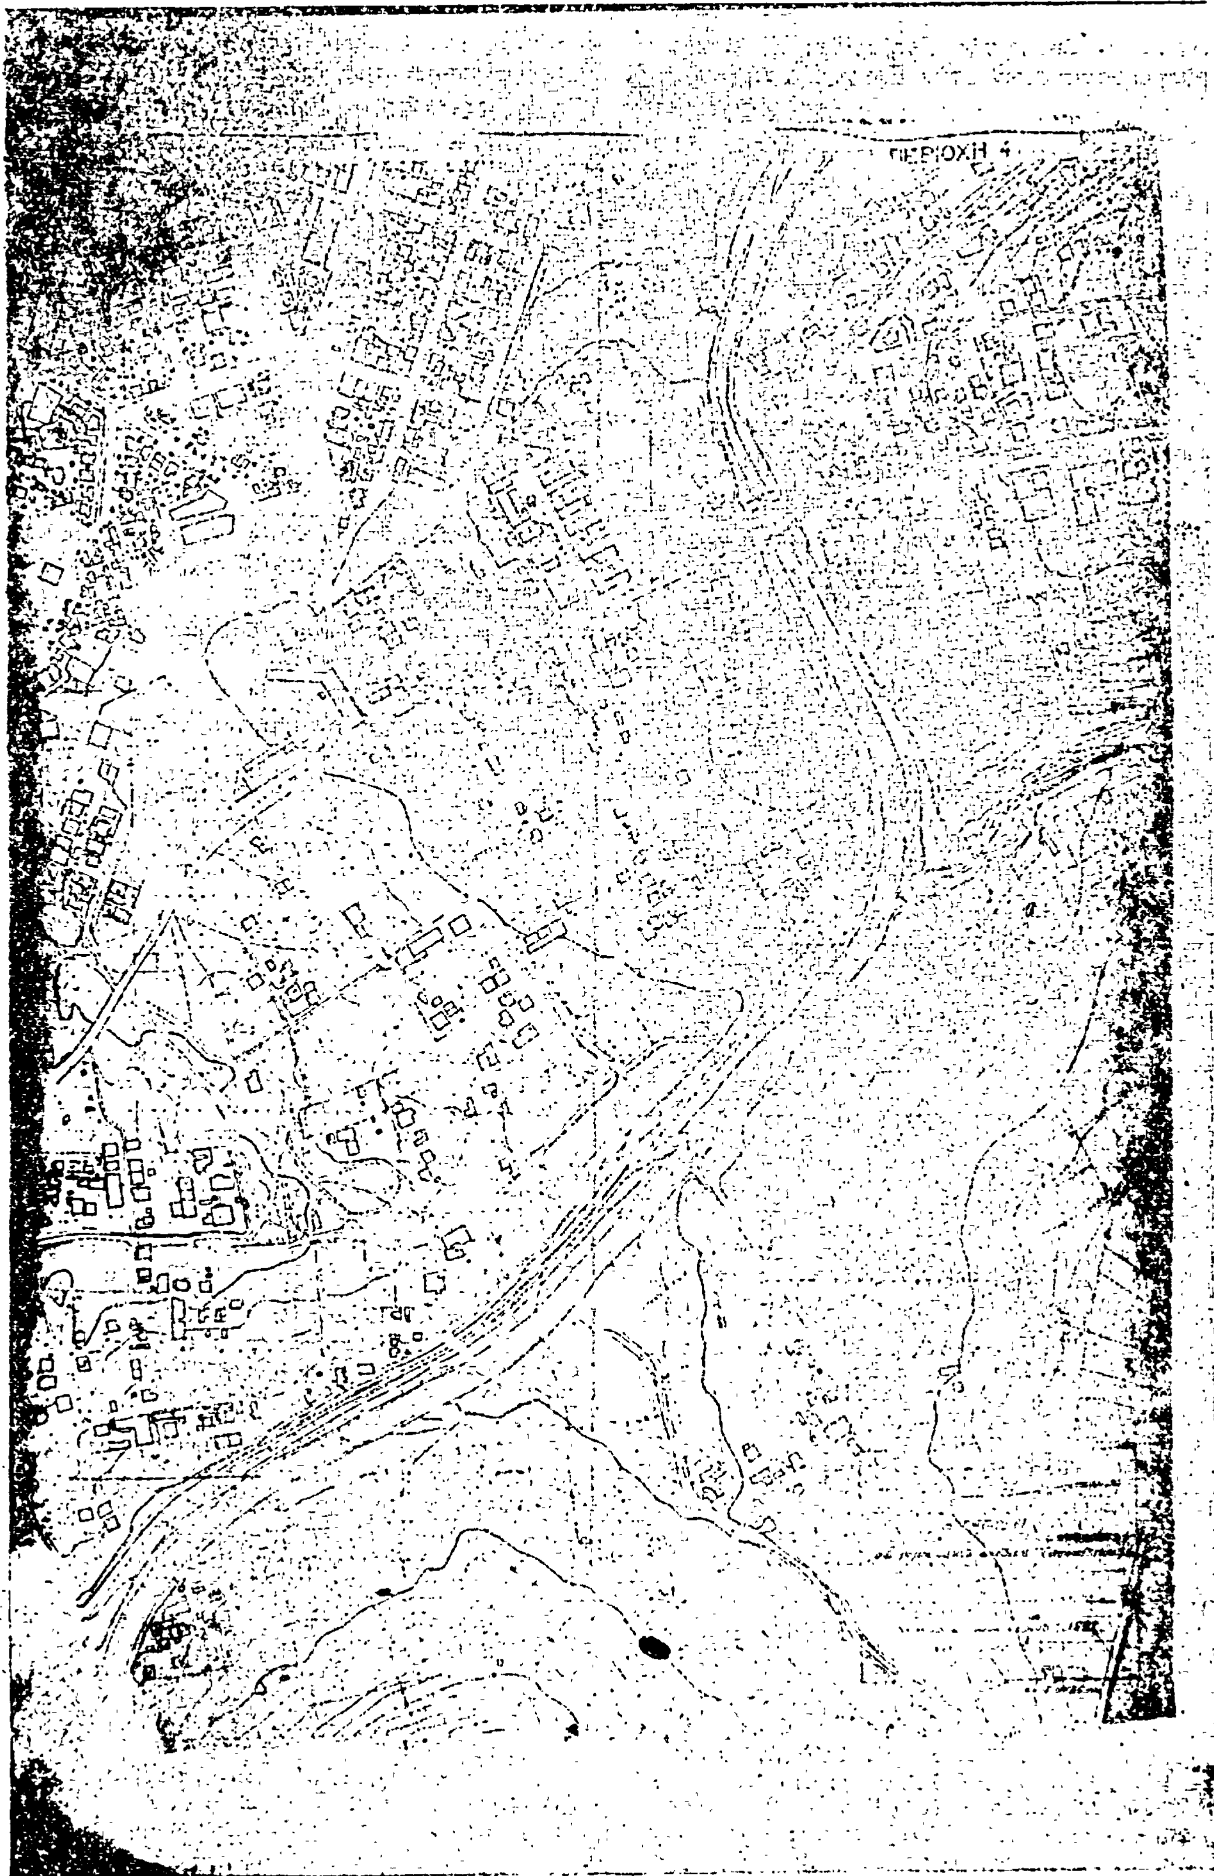


ΠΕΡΙΟΧΗ 4

Η ΓΕΝΙΚΗ ΔΙΕΥΘΥΝΣΗ ΤΟΥ ΕΘΝΙΚΟΥ ΤΥΠΟΓΡΑΦΕΙΟΥ

ΓΝΩΣΤΟΠΟΙΕΙ ΟΤΙ:

Ἡ ἐτήσια συνδρομὴ τῆς Ἐφημερίδας τῆς Κυβερνήσεως, ἡ τιμὴ τῶν φύλλων της ποὺ πωλοῦνται τμηματικὰ καὶ τὰ τέλη δημοσιεύσεων στὴν Ἐφημερίδα τῆς Κυβερνήσεως, καθορίσθηκαν ἀπὸ 1 Ἰανουαρίου 1981 ὡς ἀκολούθως:

Α' ΕΤΗΣΙΕΣ ΣΥΝΔΡΟΜΕΣ

1. Γιὰ τὸ Τεῦχος Α'	Δραχ.	1.500
2. » » » Β'	»	3.000
3. » » » Γ'	»	1.000
4. » » » Δ'	»	2.500
5. » » » Νομικῶν Προσώπων Δ.Δ. κ.λπ.	»	1.000
6. » » » Ἀν. Εἰδ. Δικαστηρίου	»	200
7. » » » Παράρτημα	»	600
8. » » » Ἀνωνύμων Ἑταιρειῶν κ.λπ.	»	7.000
9. » » Δελτίο Ἐμπορικῆς καὶ Βιομηχανικῆς Ἰδιοκτησίας	»	600
10. Γιὰ ὅλα τὰ τεύχη καὶ τὸ Δ.Ε.Β.Ι.	»	15.000

Οἱ Δῆμοι καὶ οἱ Κοινότητες τοῦ Κράτους καταβάλλουν τὸ 1/2 τῶν ἀνωτέρω συνδρομῶν.

Ὑπὲρ τοῦ Ταμείου Ἀλληλοβοηθείας Προσωπικοῦ τοῦ Ἐθνικοῦ Τυπογραφείου (ΤΑΠΕΤ) ἀναλογοῦν τὰ ἑξῆς ποσά:

1. Γιὰ τὸ Τεῦχος Α'	Δραχ.	75
2. » » » Β'	»	150
3. » » » Γ'	»	50
4. » » » Δ'	»	125
5. » » » Νομικῶν Προσώπων Δ.Δ. κ.λπ.	»	50
6. » » » Ἀν. Εἰδ. Δικαστηρίου	»	10
7. » » » Παράρτημα	»	30
8. » » » Ἀνωνύμων Ἑταιρειῶν κ.λπ.	»	350
9. » » Δελτίο Ἐμπ. καὶ Βιομ. Ἰδιοκτησίας	»	30
10. Γιὰ ὅλα τὰ τεύχη	»	750

Β'. ΤΙΜΗ ΦΥΛΛΩΝ

Ἡ τιμὴ πωλήσεως κάθε φύλλου, μέχρις 8 σελ., εἶναι 7 δρχ., ἀπὸ 9 ὡς 24 σελ. 14 δρχ., ἀπὸ 25 ὡς 48 σελ. 20 δρχ., ἀπὸ 49 ὡς 80 σελ. 40 δρχ., ἀπὸ 81 σελ. καὶ ἄνω ἡ τιμὴ πωλήσεως κάθε φύλλου προσαυξάνεται κατὰ 40 δρχ. ἀνὰ 80 σελίδες.

Γ'. ΤΙΜΗ ΦΩΤΟΑΝΤΙΓΡΑΦΩΝ

Ἡ τιμὴ διαθέσεως στὸ κοινὸ τῶν ἐκδιδομένων ἀπὸ τὸ Ἐθνικὸ Τυπογραφεῖο φωτοαντιγράφων τῶν διαφόρων φύλλων τῆς Ἐφημερίδας τῆς Κυβερνήσεως καθορίζεται σὲ τρεῖς (3) δραχμὲς κατὰ σελίδα.

Δ'. ΤΕΛΗ ΔΗΜΟΣΙΕΥΣΕΩΝ

Ι Στὸ τεῦχος Ἀνωνύμων Ἑταιρειῶν καὶ Ἑταιρειῶν Περιωρισμένης Εὐθύνης:

Α' Ἀνωνύμων Ἑταιρειῶν:

1. Τῶν καταστατικῶν .... Δρχ. 18.000
2. Τῶν ἀποφάσεων «περὶ συγχωνεύσεως ἀνωνύμων ἑταιρειῶν» .... » 18.000
3. Τῶν κωδικοποιήσεων τῶν καταστατικῶν (ΦΕΚ 309/67, τ. Β') .... » 9.000
4. Τῶν τροποποιήσεων τῶν καταστατικῶν .... » 5.000
5. Τῶν ἰσολογισμῶν κάθε χρήσεως .... » 8.000
6. Τῶν ὑπουργικῶν ἀποφάσεων «περὶ παροχῆς ἀδείας ἐπεκτάσεως τῶν ἐργασιῶν Ἀσφαλιστικῶν Ἑταιρειῶν», τῶν ἐκθέσεων ἐκτιμήσεως περιουσιακῶν στοιχείων καὶ τῶν ἀποφάσεων τοῦ Δ.Σ. τοῦ ΕΛΤΑ, μὲ τὶς ὁποῖες ἐγκρίνονται καὶ δημοσιεύονται οἱ κανονισμοὶ αὐτοῦ .... » 7.000
7. Τῶν ἀποφάσεων «περὶ ἐγκαταστάσεως ὑποκαταστήματος, διορισμοῦ γενικοῦ πράκτορος καὶ παροχῆς πληρεξουσιότητος πρὸς ἀντιπροσώπευσιν ἐν Ἑλλάδι ἀλλοδαπῶν Ἑταιρειῶν» καὶ τῶν ἀποφάσεων «περὶ μεταβιβάσεως τοῦ χαρτοφυλακίου Ἀσφαλιστικῶν Ἑταιρειῶν κατὰ τὸ ἄρθρο 59 παρ. 1 τοῦ Ν.Δ. 400/70» .... » 4.000
8. Τῶν ἀνακοινώσεων γιὰ κάθε μεταβολὴ ποὺ γίνεται μὲ ἀπόφαση Γ.Σ. ἢ Δ.Σ., τῶν προσκλήσεων σὲ γενικὲς συνελεύσεις, τῶν κατὰ τὸ ἄρθρο 32 τοῦ Ν. 3221/24 γνωστοποιήσεων, τῶν ἀνακοινώσεων, ποὺ προβλέπονται ἀπὸ τὸ ἄρθρο 59 παρ. 3 τοῦ Ν.Δ. 400/1970 «περὶ Ἀλλοδαπῶν Ἀσφαλιστικῶν Ἑταιρειῶν», τῶν ἀποφάσεων τοῦ Διοικητικοῦ Συμβουλίου τοῦ ΕΛΤΑ, ποὺ ἀναφέρονται σὲ προσωρινὲς διατάξεις καὶ τῶν ἀποφάσεων τοῦ Ὑπ. Συγκοινωνιῶν διὰ τοὺς ΗΛΠΑΠ – ΗΣΑΠ – ΟΣΕ .... » 2.000
9. Τῶν συνοπτικῶν μηνιαίων καταστάσεων τῶν Τραπεζικῶν Ἑταιρειῶν .... » 2.000
10. Τῶν ἀποφάσεων τῆς ἐπιτροπῆς τοῦ Χρηματιστηρίου «περὶ εἰσαγωγῆς χρεωγράφων εἰς τὸ χρηματιστήριον πρὸς διαπραγμάτευσιν, συμφώνως πρὸς τὰς διατάξεις τοῦ ἄρθρου 2 παρ. 3 Α.Ν. 148/1967» Δρχ. 2.000
11. Τῶν ἀποφάσεων τῆς ἐπιτροπῆς κεφαλαιαγορᾶς «περὶ διαγραφῆς χρεωγράφων ἐκ τοῦ χρηματιστηρίου, συμφώνως πρὸς τὰς διατάξεις τοῦ ἄρθρου 2 παρ. 4 Α.Ν. 148/67» .... » 2.000
12. Τῶν ἀποφάσεων «περὶ ἐγκρίσεως τιμολογίων τῶν Ἀσφαλιστικῶν Ἑταιρειῶν» .... » 2.000

Β' Ἑταιρειῶν Περιωρισμένης Εὐθύνης:

1. Τῶν καταστατικῶν .... Δρχ. 2.000
2. Τῶν κωδικοποιήσεων τῶν καταστατικῶν .... » 2.000
3. Τῶν ἰσολογισμῶν κάθε χρήσεως .... » 2.500
4. Τῶν ἐκθέσεων ἐκτιμήσεως περιουσιακῶν στοιχείων .... » 2.000
5. Τῶν τροποποιήσεων τῶν καταστατικῶν (γιὰ κάθε συμβολαιογραφικὴ πράξη) .... » 800
6. Τῶν ἀνακοινώσεων μὲ συμβολαιογραφικὴ πράξη .... » 800
7. Τῶν ἀνακοινώσεων μὲ ἀπόφαση τῆς Γ.Σ. .... » 600
8. Τῶν προσκλήσεων σὲ γενικὲς συνελεύσεις .... » 600

Γ' Ἀλληλασφαλιστικῶν Συνεταιρισμῶν – Ἀλληλασφαλιστικῶν Ταμείων καὶ Φιλανθρωπικῶν Σωματείων:

1. Τῶν ὑπουργικῶν ἀποφάσεων «περὶ χορηγήσεως ἀδείας λειτουργίας Ἀλληλασφαλιστικῶν Συνεταιρισμῶν – Ἀλληλασφαλιστικῶν Ταμείων» .... » 2.000
2. Τῶν ἰσολογισμῶν τῶν ἀνωτέρω Συνεταιρισμῶν, Ταμείων καὶ Σωματείων .... » 2.500

Δ' Τῶν δικαστικῶν πράξεων: .... Δρχ. 800

ΙΙ. Στὸ Τέταρτο τεῦχος:

Τῶν δικαστικῶν πράξεων γιὰ παρακατάθεση ἀποζημιώσεως .... » 800

Ε'. ΚΑΤΑΒΟΛΗ ΣΥΝΔΡΟΜΩΝ - ΤΕΛΩΝ ΔΗΜΟΣΙΕΥΣΕΩΝ ΚΑΙ ΠΟΣΟΣΤΩΝ Τ.Α.Π.Ε.Τ.

1. Οἱ συνδρομὲς τοῦ ἐσωτερικοῦ καὶ τὰ τέλη δημοσιεύσεων προκαταβάλλονται στὰ Δημόσια Ταμεῖα ἔναντι ἀποδεικτικοῦ εἰσπράξεως, τὸ ὁποῖο φροντίζει ὁ ἐνδιαφερόμενος νὰ τὸ στείλει στὴ Γενικὴ Δ/νση τοῦ Ἐθνικοῦ Τυπογραφείου.

2. Οἱ συνδρομὲς τοῦ ἐξωτερικοῦ εἶναι δυνατὸ νὰ στέλνονται καὶ σὲ ἀνάλογο συνάλλαγμα μὲ ἐπιταγὴ ἐπ' ὀνόματι τοῦ Διευθυντῆ τῶν Διοικητικῶν καὶ Οἰκονομικῶν Ὑποθέσεων τοῦ Ἐθνικοῦ Τυπογραφείου.

3. Τὸ ὑπὲρ τοῦ ΤΑΠΕΤ ποσοστὸ ἐπὶ τῶν ἀνωτέρω συνδρομῶν καὶ τελῶν δημοσιεύσεων καταβάλλεται ὡς ἑξῆς:

α) στὴν Ἀθήνα: στὸ Ταμεῖο τοῦ ΤΑΠΕΤ (Κατάστημα Ἐθνικοῦ Τυπογραφείου),

β) στὶς ὑπόλοιπες πόλεις τοῦ Κράτους: στὰ Δημόσια Ταμεῖα καὶ ἀποδίδεται στὸ ΤΑΠΕΤ σύμφωνα μὲ τὶς 192378/3639/1947(RONEO 185) καὶ 178048/5321/31.7.65 (RONEO 139) ἐγκύκλιες διαταγὲς τοῦ Γ.Λ.Κ.;

γ) στὶς περιπτώσεις συνδρομῶν ἐξωτερικοῦ: ὅταν ἡ ἀποστολή τους γίνεται μὲ ἐπιταγὲς μαζὶ μ' αὐτὲς στέλνεται καὶ τὸ ὑπὲρ τοῦ ΤΑΠΕΤ ποσοστό.

Ὁ Γενικὸς Διευθυντὴς

ΑΘΑΝ. ΠΑΝ. ΣΠΗΛΙΟΠΟΥΛΟΣ